




Схема планировочной организации земельного участка (М1:500)
 План проездов, тротуаров, дорожек и площадок (М1:500)

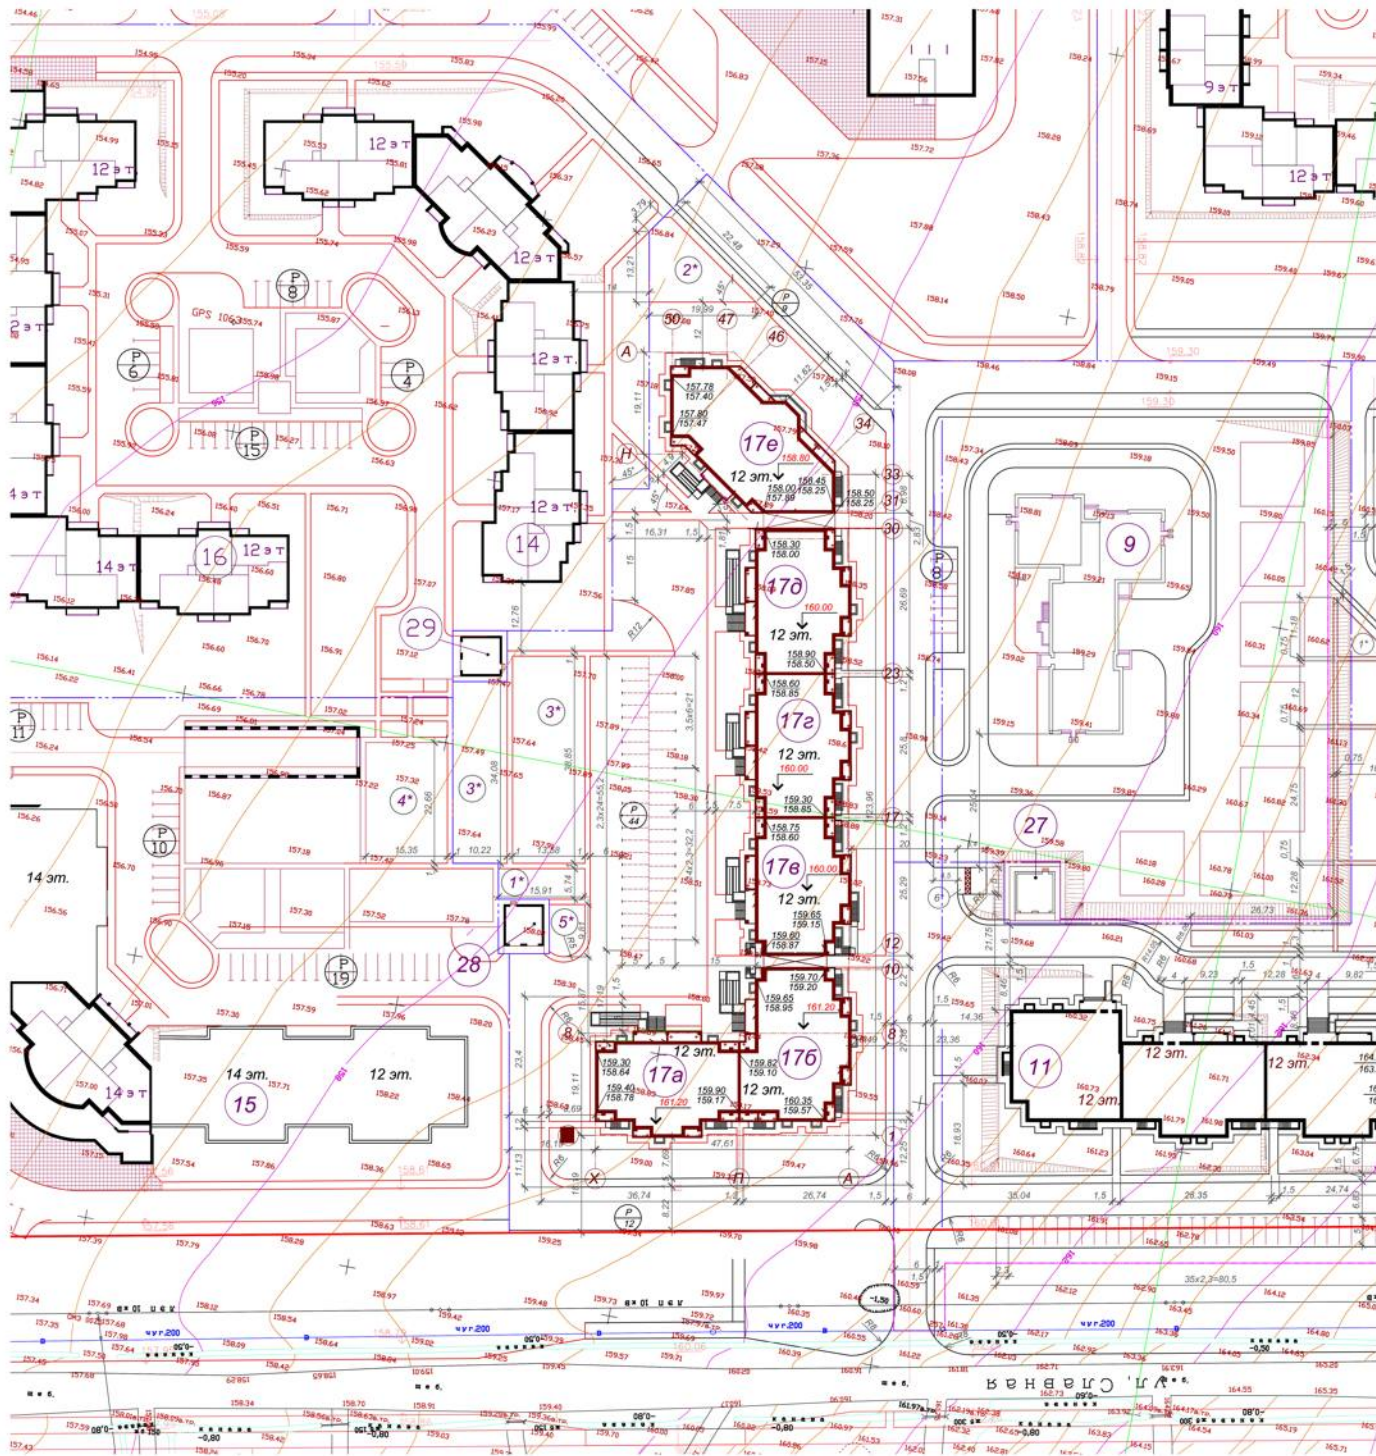

Ведомость жилых и общественных зданий и сооружений

Номер на плане	Наименование и обозначение	Этажность	Этажей	Количество		Площадь, м2		Строительный объем, м3	
				Квартир	Здания	Здания	Общая	Здания	Общая
17	Многоквартирный жилой дом	12	1	371	371	3080.68	3080.68	35214.62	35214.62
11	7-секционный многоквартирный жилой дом	12-13	1	533	533	4497.11	4497.11	51840	51840
9	Детский садик на 180 мест	2	1	-	-	1026	1026	1734	1734
14	Многоквартирный жилой дом	12	1	200	200	1837	1837	13665.48	13665.48
15	Многоквартирный жилой дом со встроенно-пристроенными помещениями и подземной автостоянкой	2-14	1	216	216	456.9	456.9	1269.2	1269.2
16	Многоквартирный жилой дом со встроенно-пристроенными помещениями	12-14	1	272	272	2168.6	2168.6	17389.56	17389.56
27	Трансформаторная подстанция	1	1	-	-	69.52	69.52	-	-
28	Трансформаторная подстанция	1	1	-	-	69.52	69.52	-	-
29	Трансформаторная подстанция	1	1	-	-	69.52	69.52	-	-

Баланс территории

Наименование	В границах отведенного участка	Дополнительное благоустройство	Примечание
Площадь участка, м2	11887.87	-	
Площадь застройки, м2	3080.68	-	
Площадь дорог, проездов стоянок с асфальтовым покрытием, м2	3145	-	
Площадь тротуаров с асфальтовым покрытием, м2	1021	-	
Площадь тротуаров с плиточным покрытием, м2	156	-	
Площадь площадок, м2	177.0	-	расположен на участке № 9
Площадь отмостки, м2	507	-	
Площадь озеленения, м2, в том числе:	3978	-	
Площадь цветочных клумб, м2	14	-	

Примечание: Площадь площадок для отдыха взрослых и игр детей включена в площадь озеленения.

Ведомость площадок благоустройства

№ п/п	Наименование	Расчетная площадь, м2	Проектная площадь, м2
1*	Площадка для отдыха взрослых	87,6	93
2*	Площадка для игр детей	613,20	
3*	Детский игровой комплекс с элементами для занятия физкультурой	1752	1705
4*	Площадка для занятия физкультурой		
6*	Площадка для хоз. целей	262,8	27

Примечание: Площадка для занятия физкультурой (4*) запроектирована на территории жилого дома № 15, и предусмотрена для жилых домов №17 и 15 (по ПП). Площадка для хозяйственных целей предусмотрена для жилых домов 11 и 17 (по ПП). Расположение площадок принято в соответствии с утвержденным проектом планировки квартала.

Условные обозначения

- Граница участка по ГПЗУ
- Граница участка согласно проекту планировки квартала
- ▭ Проектируемый жилой дом
- ▭ Перспективные здания и сооружения
- Дорога, проезд, тротуар
- ⊙ Автостоянка

03-13-ПЗУ				
Шестисекционный многоквартирный жилой дом №11 по ПП в г. Владимире, микрорайон "Юрьевец", квартал №7				
Изм.	Листы	Лист	Дата	
Гл. арх.	Марченко	Литвиненко	Литвиненко	Литвиненко
Исполнит.	Узункова			
Дом №11		Стадий	Лист	Листов
		п	2	
ОАО "Монострой"				