


Схема планировочной организации земельного участка (М1:500)

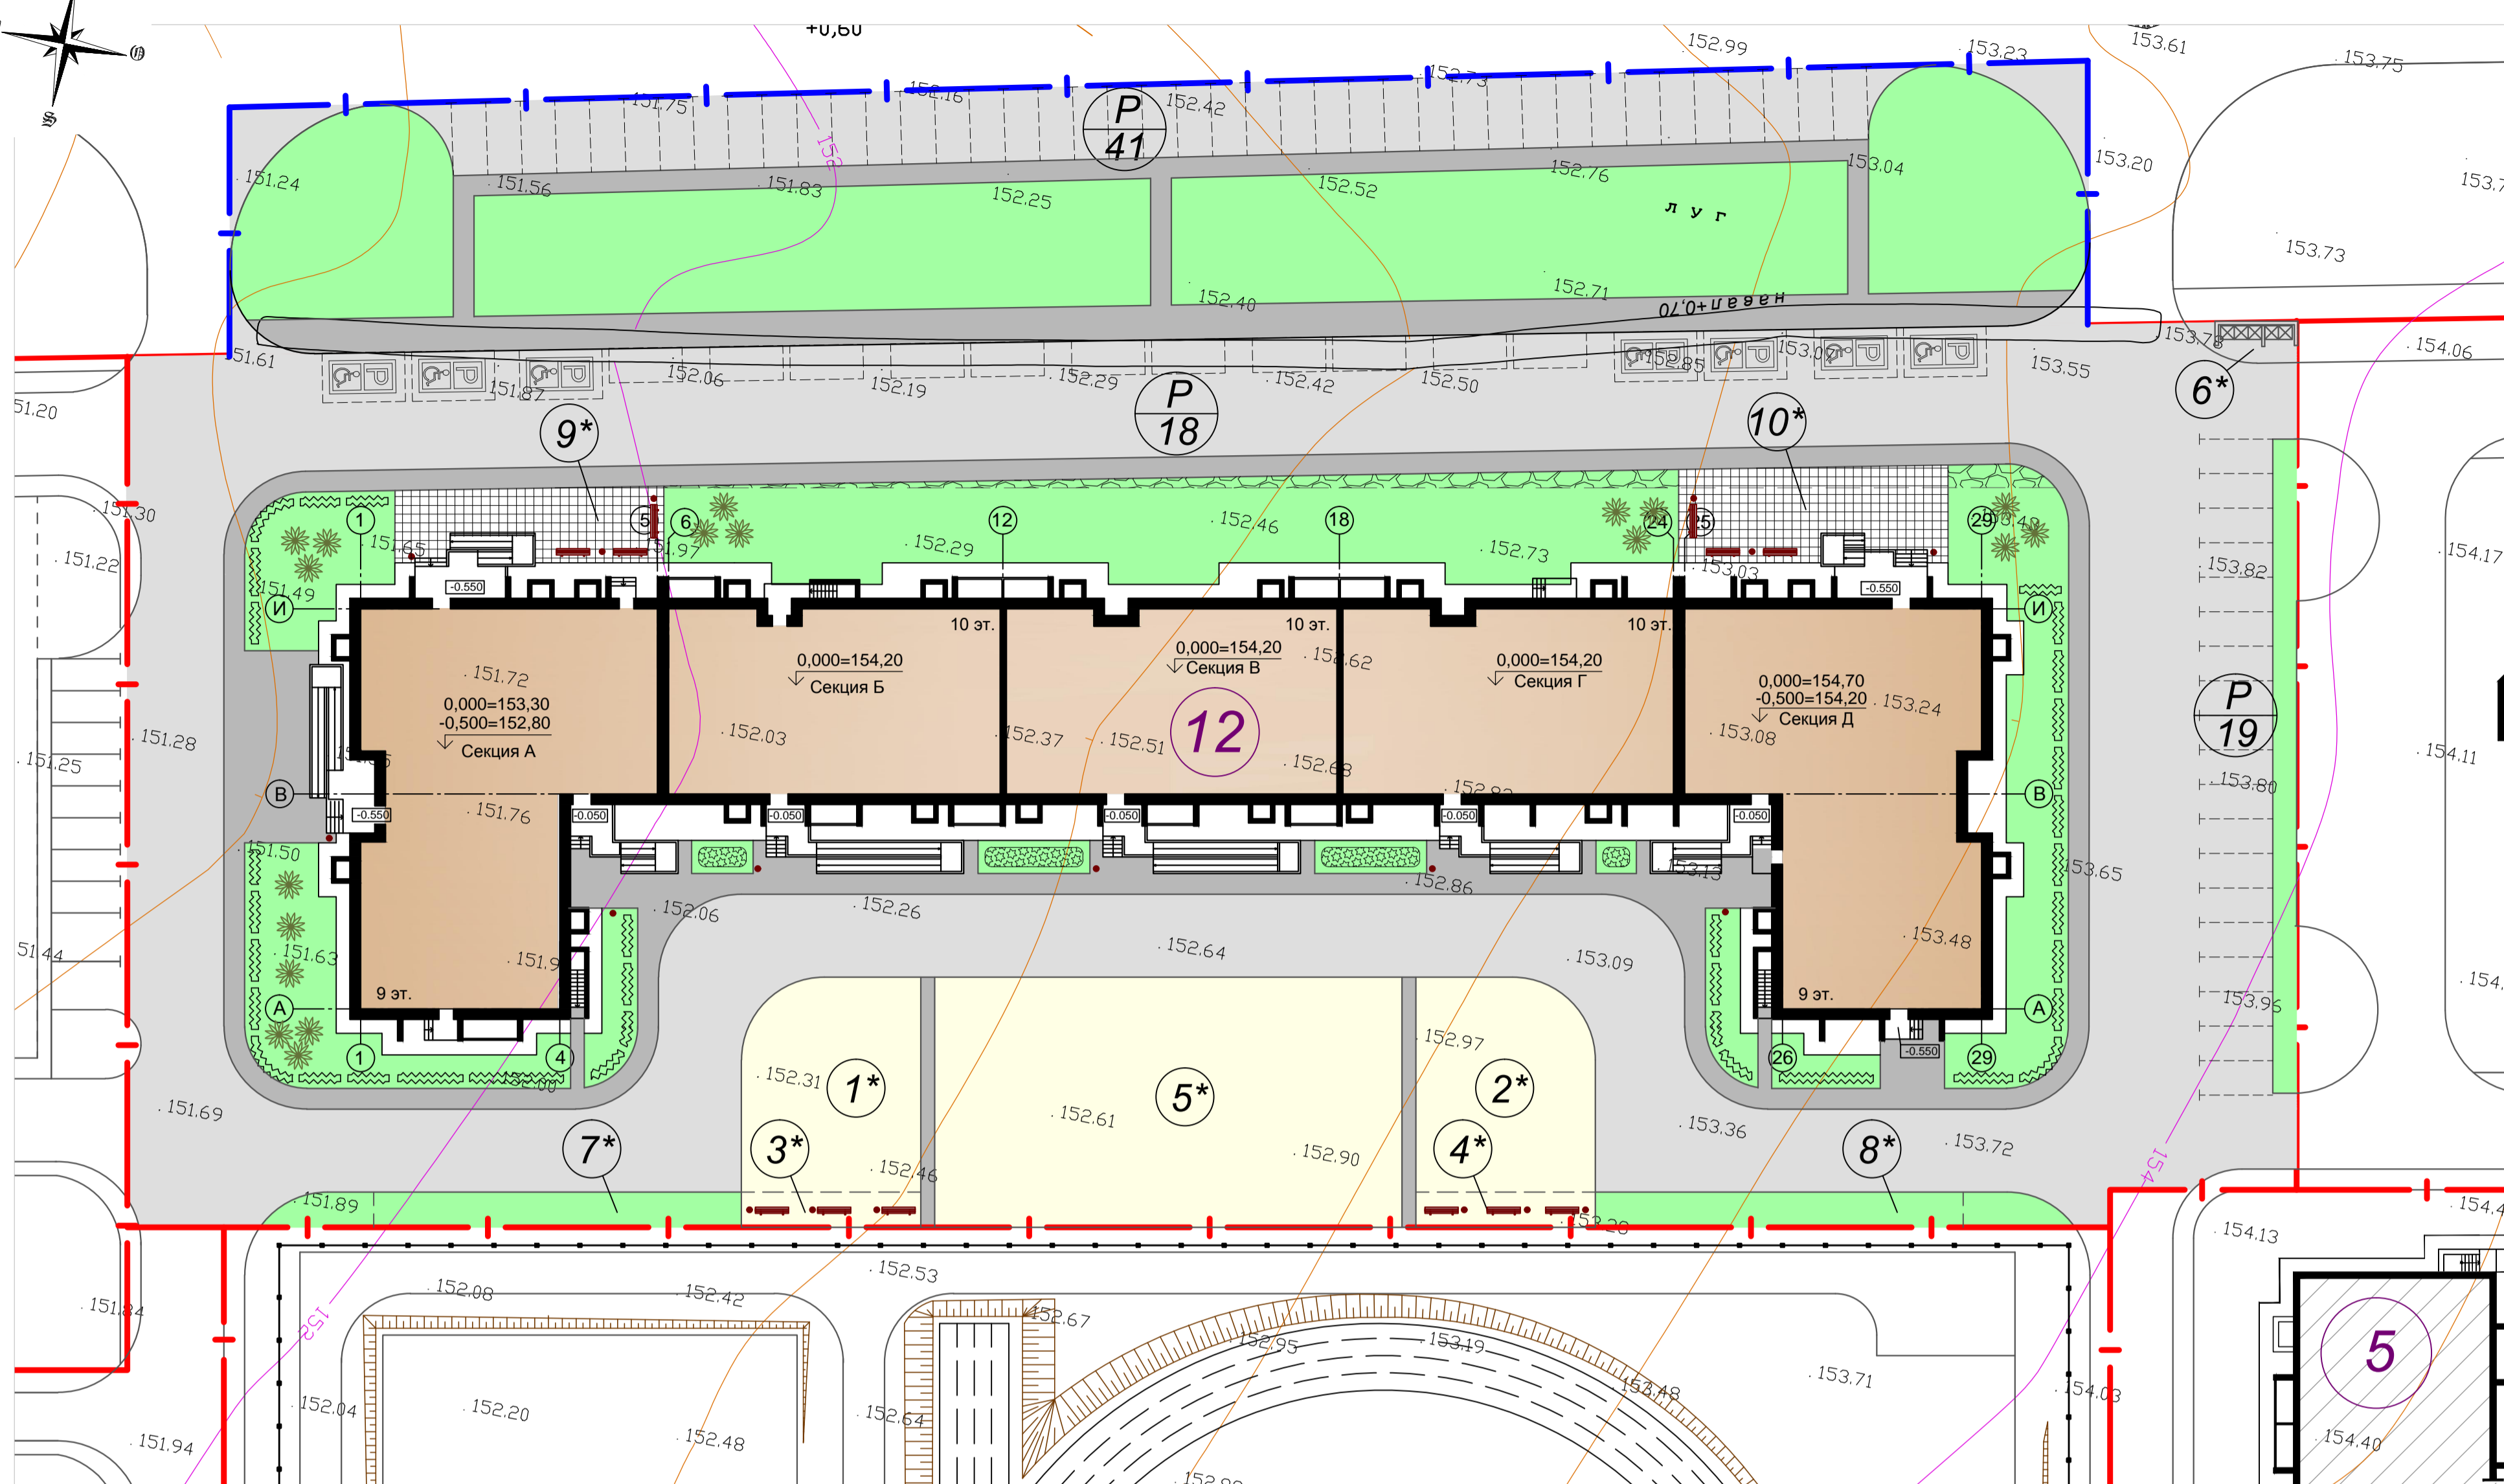

Условные обозначения

- Граница участка по проекту планировки квартала
- Граница участка дополнительного благоустройства
- Проектируемый жилой дом
- Проектируемая гостевая автостоянка
- Машино-место для маломобильных групп населения
- Проектируемое асфальтовое покрытие проездов
- Проектируемое асфальтовое покрытие тротуаров
- Площадка для хозяйственных целей с мусороконтейнерами
- Проектируемое озеленение
- Проектируемое покрытие площадок
- Укрепленный газон (полоса для проезда пожарной техники)
- Устройство цветника
- Линейная посадка кустарника
- Одиночная посадка кустарника

Технико-экономические показатели

№п/п	Наименование показателей	Количество, м2	%
1	Площадь отведенного участка	9979	100
2	Площадь застройки	2688,51	26,9
3	Площадь участка дополнительного благоустройства	2500,62	
4	Площадь дорог, проездов, тротуаров с асфальтовым покрытием	4515,28	45,2
5	Площадь отмостки	396,15	3,9
6	Площадь озеленения	2379,06	24

Ведомость жилых и общественных зданий и сооружений

Номер на плане	Наименование и обозначение	Этажность	Количество		Площадь, м2				Строительный объем, м3		
			Здания	Квартир	Застройки		Общая		Здания	Всего	
					Здания	Всего	Здания	Всего			
12	12-этажный жилой дом №18	9-10	1	223	223	2828,98	2828,98	19039,05	19039,05		
5	Многоквартирный жилой дом	9-12	1								

Баланс территории

Наименование	В границах отведенного участка	В границах участка доп. благоустройства	Примечание
Площадь участка, м2	9979	2500,62	
Площадь застройки, м2, в том числе: - площадь под входными группами и приямками, м2	2688,51 210,51		
Площадь дорог, проездов, стоянок, тротуаров с асфальтовым покрытием, м2, в т.ч.:	4515,28		
- площадь проектируемого асфальтового покрытия проездов	3502,64	627,01	
- площадь проектируемого асфальтового покрытия тротуаров	533,54	518,94	
- площадь проектируемого усиленного асфальтового покрытия тротуаров	260,20		
- площадь проектируемого плиточного покрытия тротуаров	189,90		
- площадь проектируемого усиленного плиточного покрытия тротуаров	29,00		
Площадь отмостки, м2	396,15		
Площадь озеленения, м2, в том числе:	2379,06	1354,67	
- площадь газона	1218,17	1354,67	
- площадь противопожарн. проезда	65,83		
- площадь покрытия площадок для игр детей	455,54		
- площадь цветочных клумб	26,50		
- площадь покрытия спортивной площадки	613,02		

Ведомость площадок благоустройства

Номер	Наименование	Площадь расчетная, м2	Площадь проектная, м2	Примечание
1*	Площадка игр детей	366,10	194,55	
2*	Площадка игр детей		194,55	
3*	Площадка для отдыха взрослых	52,30	33,80	
4*	Площадка для отдыха взрослых		33,80	
5*	Площадка для занятия физкультурой	1046	647,98	Недостающая площадь компенсируется спортивным ядром на участке школы
6*	Площадка для хозяйственных целей	156,90	20,10	
7*	Площадка для сушки белья		69,16	
8*	Площадка для сушки белья		69,16	
9*	Площадка для посетителей стоматологии	20	51	
10*	Площадка для посетителей поликлиники	70	70	

08-17-ПЗУ

г. Владимир, мкр. Юрьевец, квартал №7

Изм.	Кол.уч.	Лист	№ док.	Подпись	Дата				
						9-10-этажный многоквартирный жилой дом №12 по ГП со встроенно-пристроенными амбулаторно-поликлиническим учреждением и аптекой	Стадия	Лист	Листов
							П	2	
Н. контр.	Исполнил	Степанова	Уханкова			Схема планировочной организации земельного участка (М1:500)	ОАО "Монострой"		