


Схема планировочной организации земельного участка (М1:500)

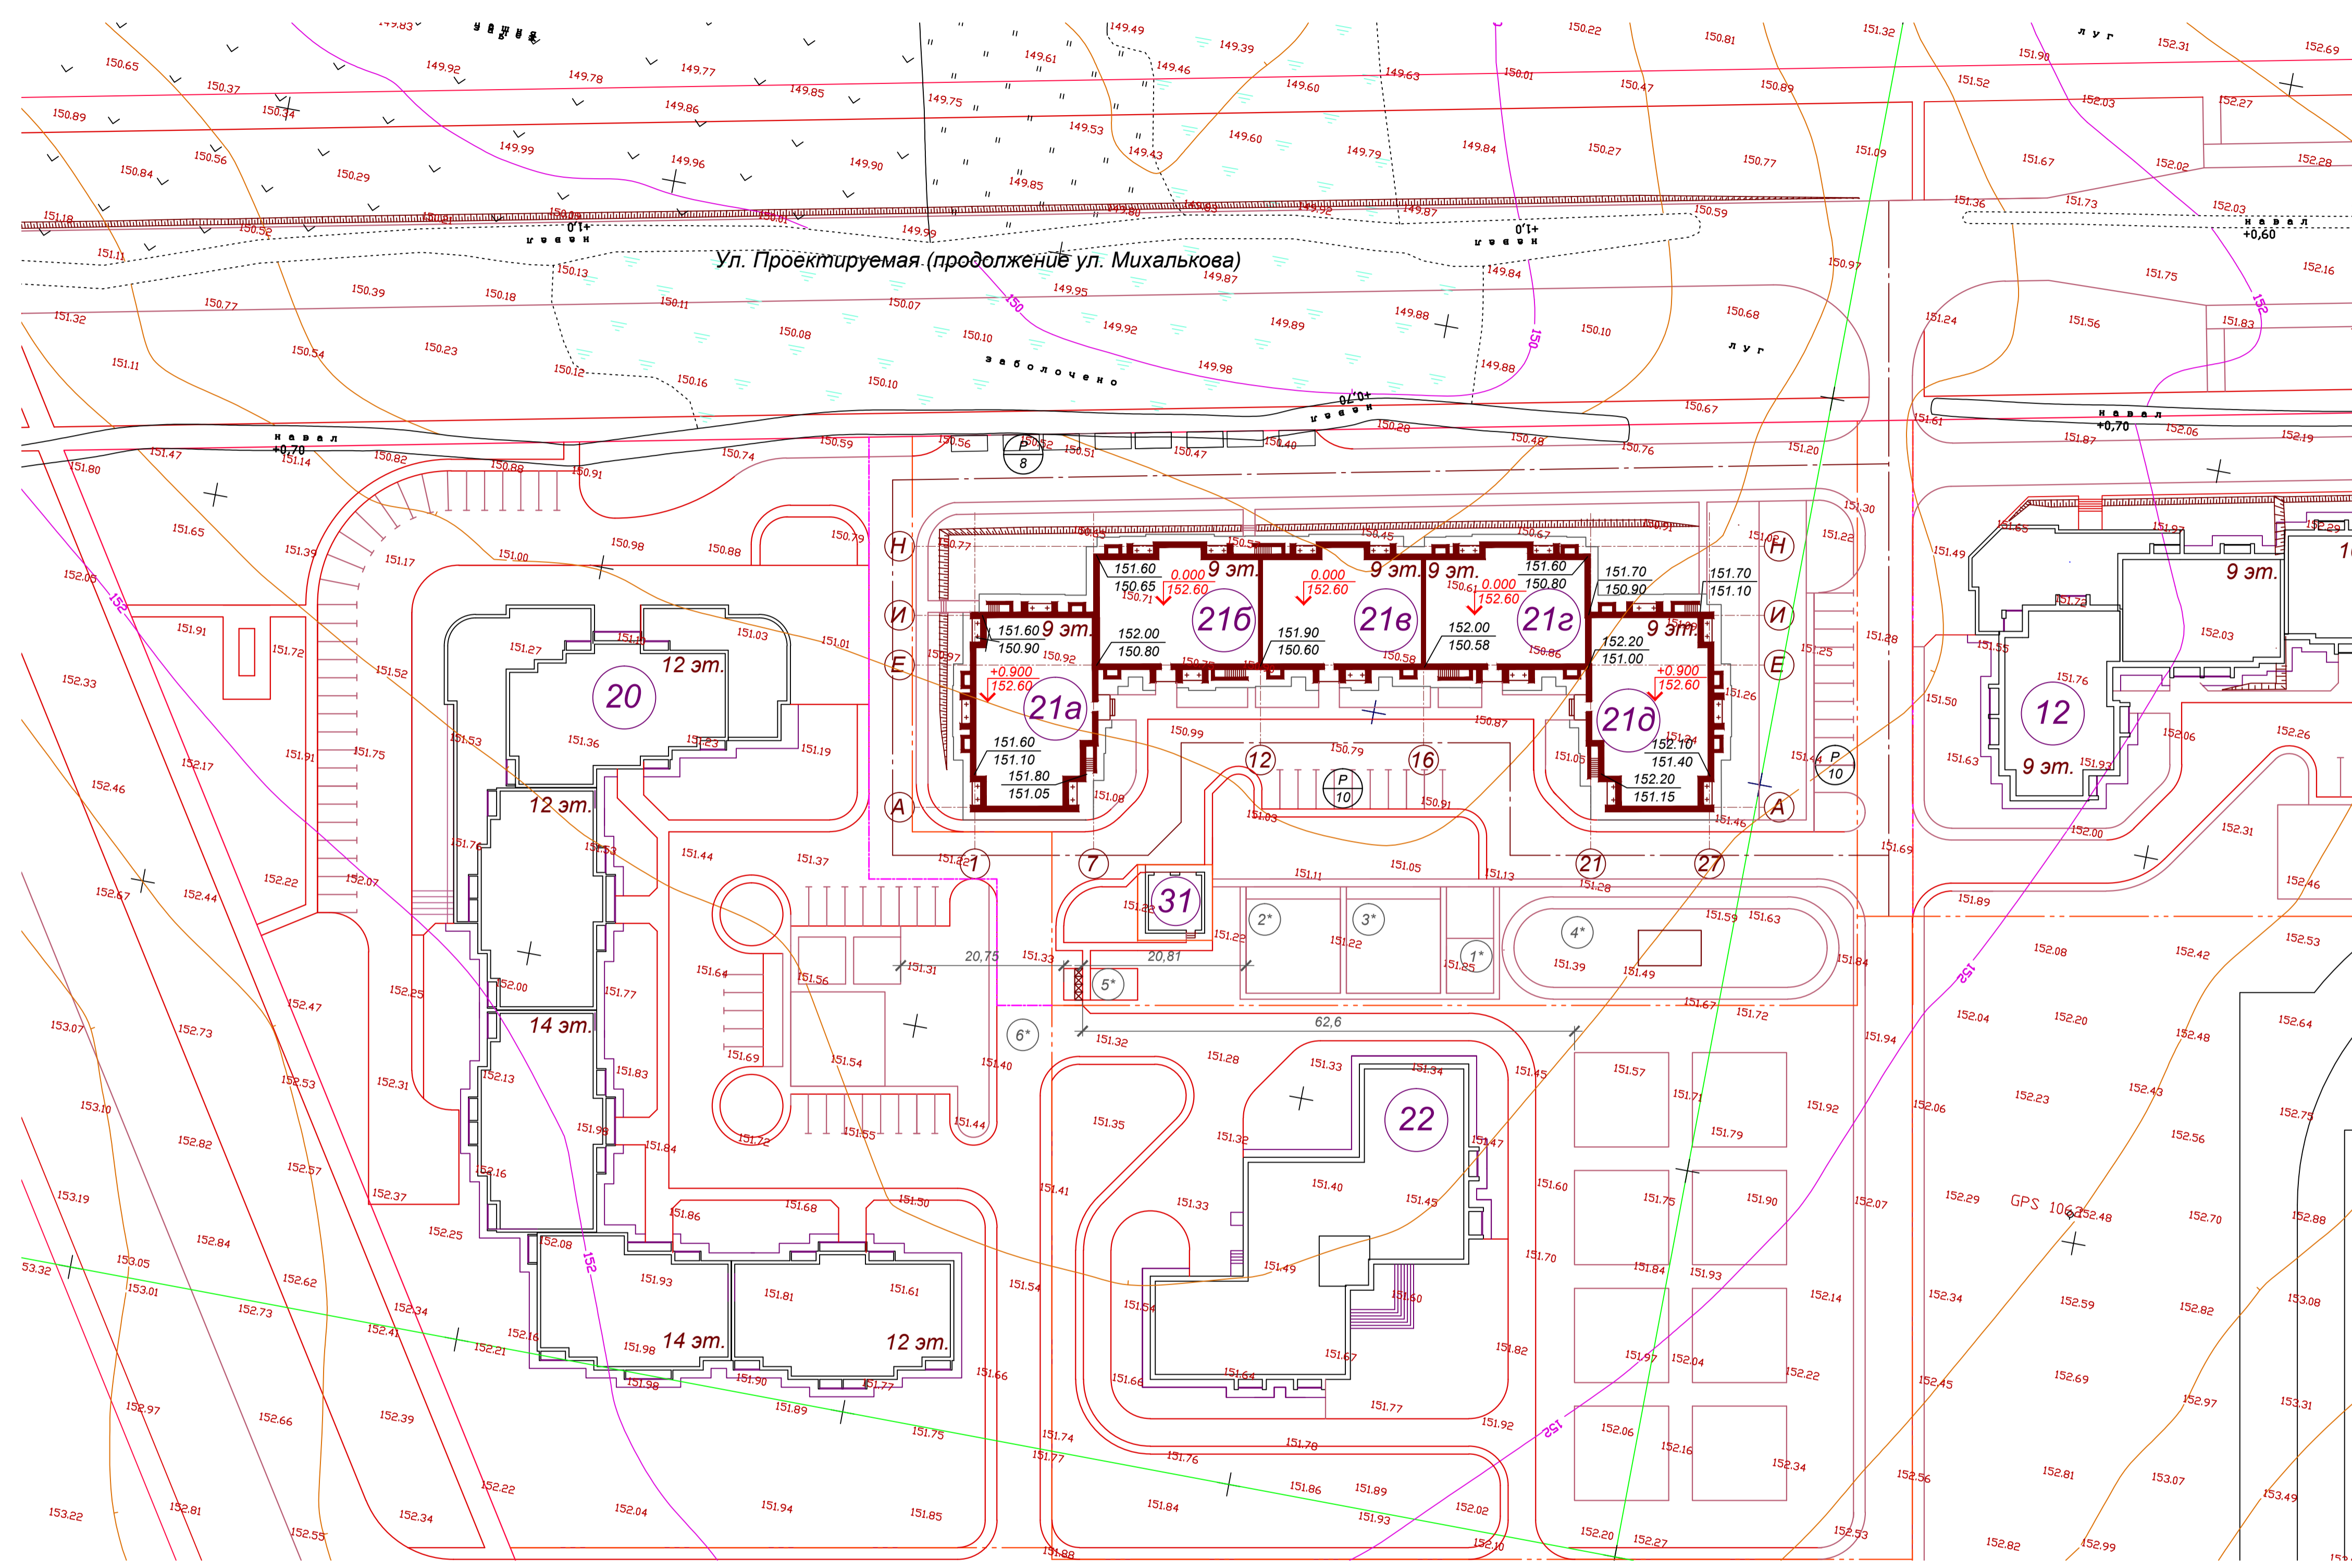

Ведомость жилых и общественных зданий и сооружений

Номер на плане	Наименование и обозначение	Этажность	Количество	Площадь, м2				Строительный объем, м3			
				Квартир	Здания	Застройки	Общая нормируемая	Здания	Всего		
21	Многоквартирный жилой дом	9	1	177	177	1684.28	1684.28	15078.10	15078.10	58225.72	58225.72
12	Многоквартирный жилой дом со встроенно-пристроенными лечебно-поликлиническими помещениями и аптечным магазином	9-10	1	217	217	2068.6	2068.6	11188.4	11188.4	64204	64204
20	Многоквартирный жилой дом со встроенно-пристроенными помещениями	12-14	1	270	270	2168.6	2168.6	17832.73	17832.73	87857	87857
22	Детский ясли-сад на 190 мест	2	1	-	-	950	950	1640	1640	6224	6224
31	Трансформаторная подстанция	1	1	-	-	69.52	69.52	-	-	-	-

Баланс территории

Наименование	В границах отведенного участка	Дополнительное благоустройство	Примечание
Площадь участка, м2	8337.32	974.59	
Площадь застройки, м2	1684.28	-	
Площадь дорог, проездов стоянок с асфальтовым покрытием, м2	1838.08	952.47	
Площадь тротуаров с асфальтовым покрытием, м2	932.73		
Площадь тротуаров с плиточным покрытием, м2	65.40		
Площадь площадок, м2*	278.77		
Площадь отмостки, м2	353.83		
Площадь озеленения, м2	3184.23	22.12	

\*Площадь площадок с газоным покрытием включена в площадь озеленения.

Ведомость площадок благоустройства

Номер	Наименование	Расчетная площадь, м2	Проектная площадь, м2
1*	Площадка для отдыха взрослых	39.5	42
2*	Площадка для игр детей	276.5	288
3*	Площадка для игр детей		
4*	Площадка для занятий физкультурой	790	483
5*	Площадка для хоз. целей	118.5	33.6
6*	Площадка для сбора мусора		
	Гостевые а/стоянки	28 маш/мест	28 маш/мест

Условные обозначения

- Красная линия
- Граница участка (согласно проекту планировки квартала №7 в мкр. Юрьевец г. Владимир)
- Граница дополнительного благоустройства
- Проектируемый жилой дом
- Перспективные здания и сооружения
- Дорога, проезд, тротуар
- P Автостоянка

16-12-ПЗУ

г. Владимир, микрорайон "Юрьевец", квартал №7

9-этажный жилой дом №21 (по ПП)

Схема планировочной организации земельного участка (1:500)

ОАО "Монострой"

Согласовано  
Имя, № подл.  
Подп. и дата  
Взам. инв. №