


Экспликация зданий и сооружений

№ п/п	Наименование	Площадь		Примечание
		застр.	общ.	
1	Многоквартирный жилой дом			проектир. (Проект ОАО «Монострой»)
2	Многоквартирный жилой дом			проектир. (Проект ОАО «Монострой»)
3	Многоквартирный жилой дом			проектир. (Проект ОАО «Монострой»)
5	Многоквартирный жилой дом			проектир.
6	Многоквартирный жилой дом			проектир.
7	Многоквартирный жилой дом			проектир.
24	Трансформаторная подстанция			проектир.
25	Насосная станция			проектир.
а	Гостевая автостоянка			проектир.
б	Площадка для отдыха взрослого населения			проектир.
в	Площадка для игр детей дошкольного и младшего школьного возраста			проектир.
г	Площадка для занятия физкультурой			проектир.
д	Площадка для хозяйственных целей			проектир. (Проект ОАО «Монострой»)
е	Хоз. площадка для мусороконтейнеров			проектир. (Проект ОАО «Монострой»)

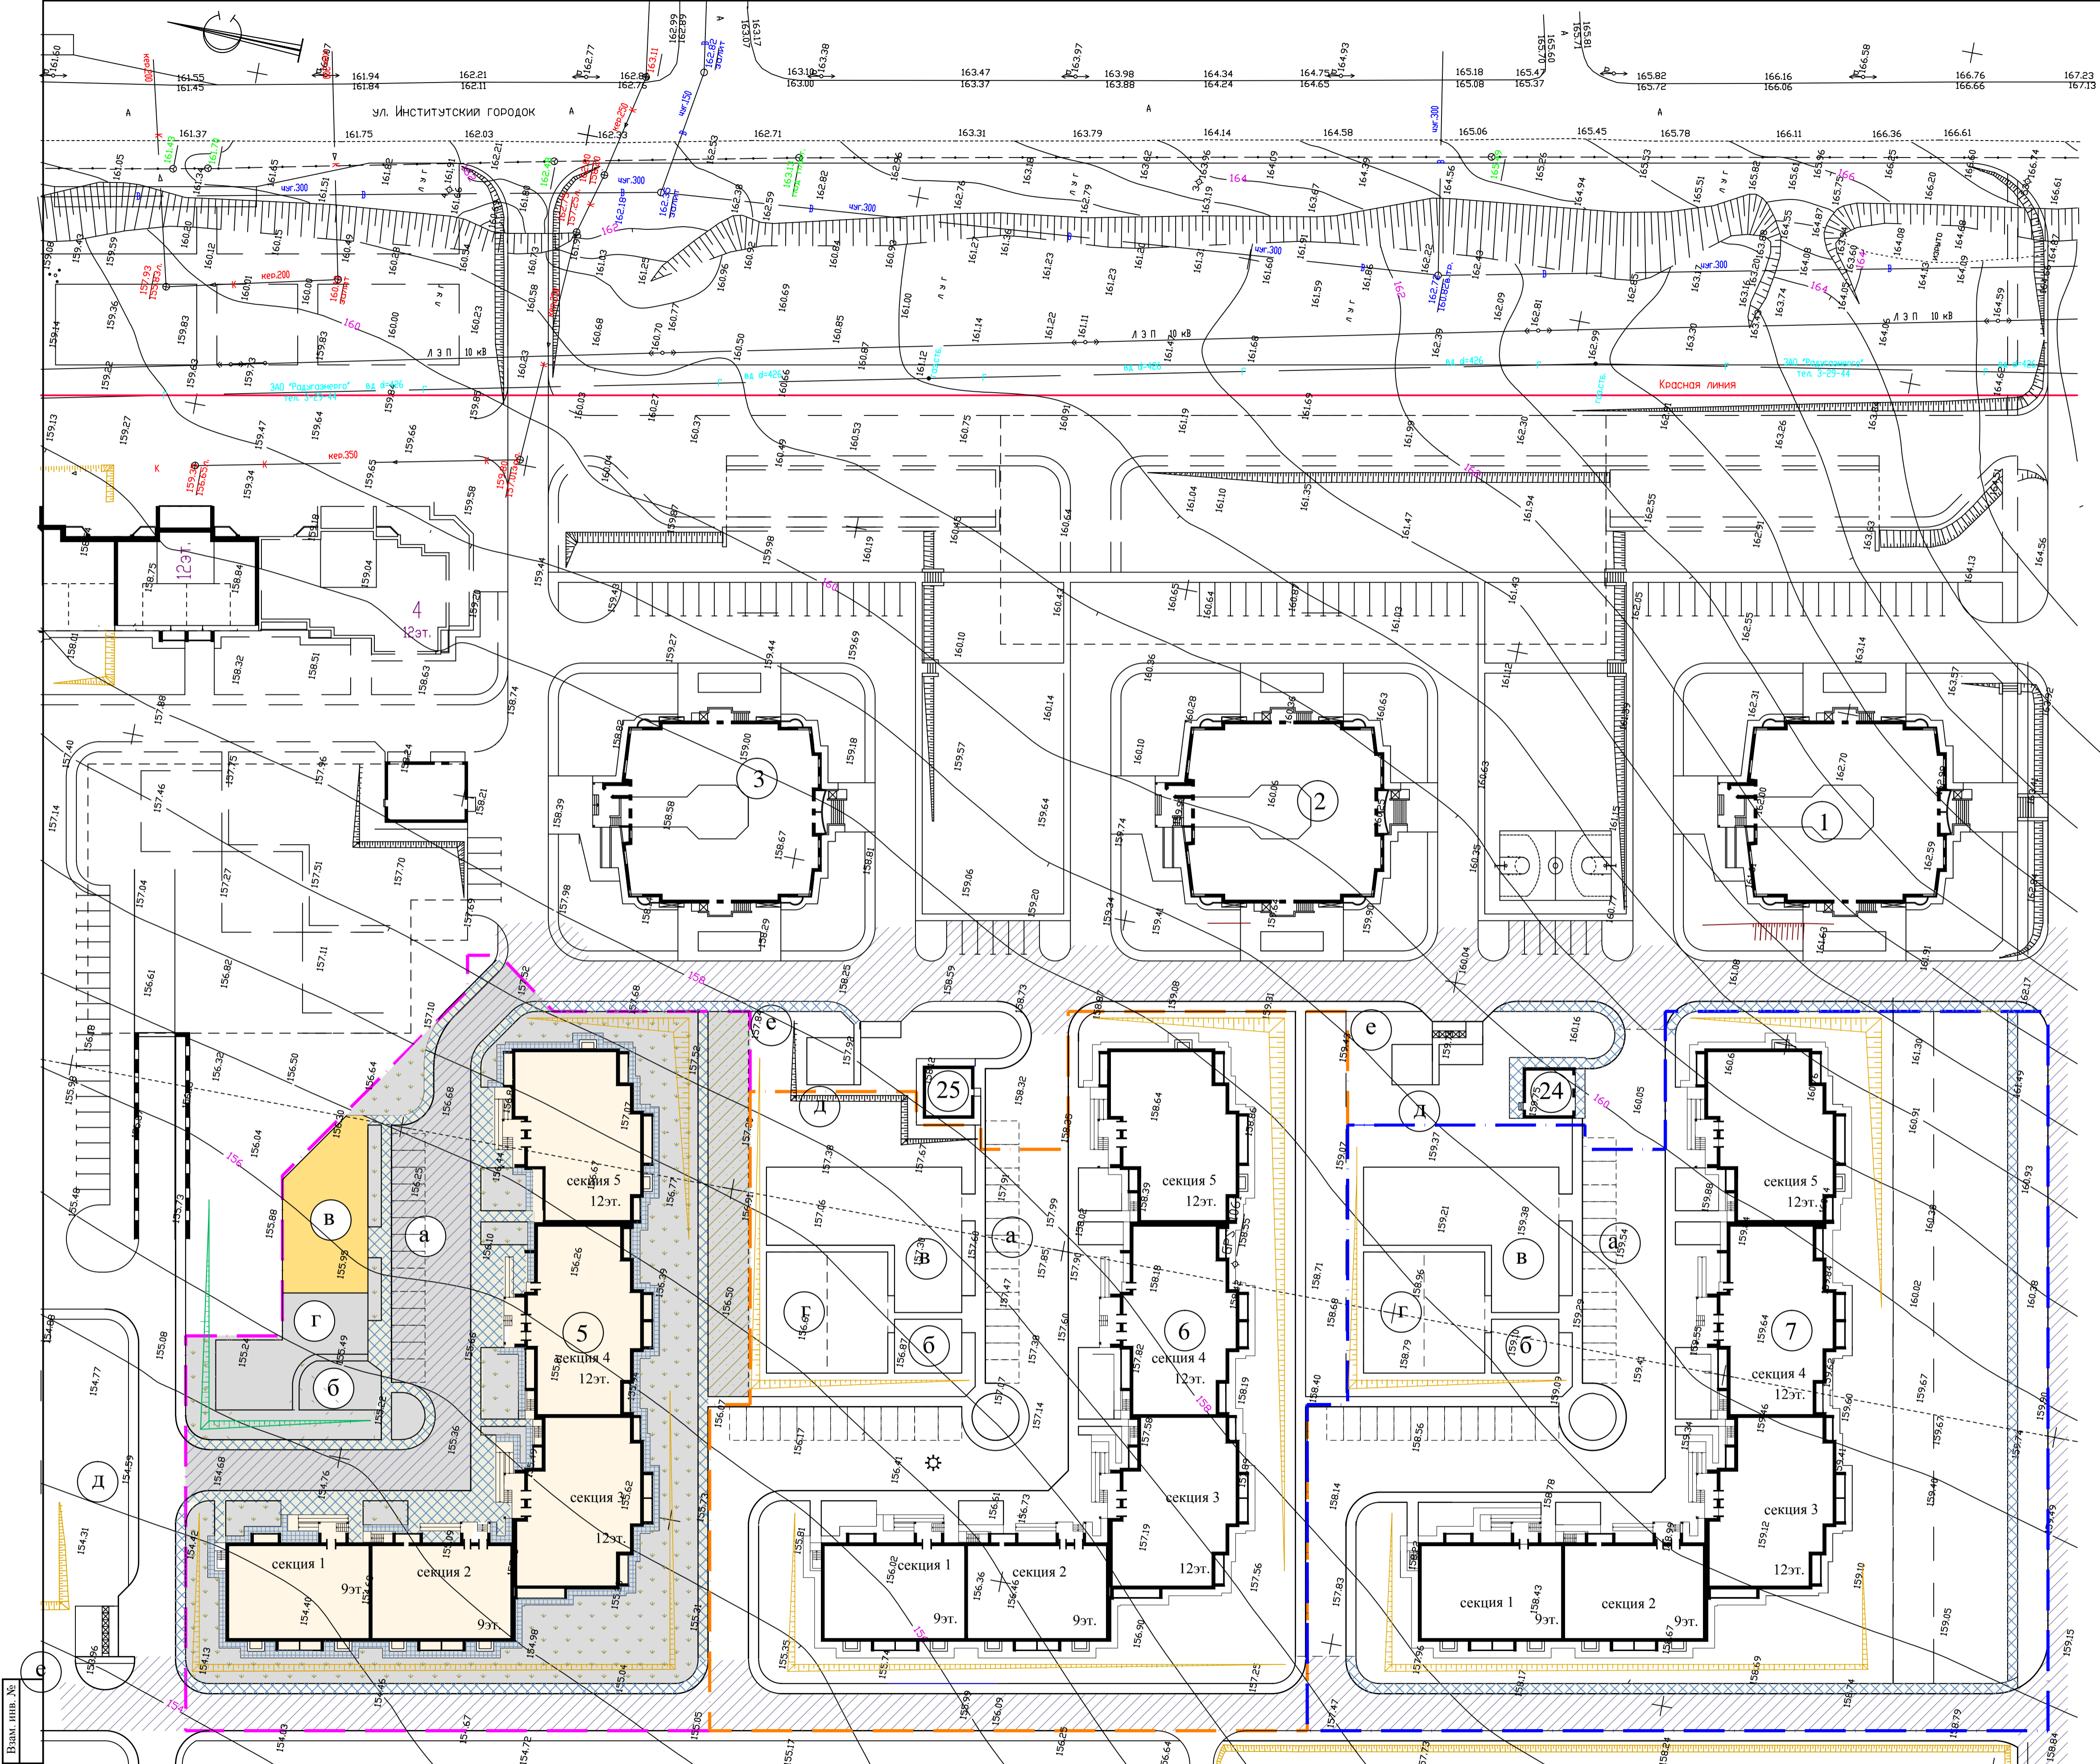

Условные обозначения

- граница участка территории квартала №7 микрорайона Юрьевец в г. Владимир
- красная линия
- граница благоустройства территории многоквартирного жилого дома поз.7
- граница благоустройства территории многоквартирного жилого дома поз.6
- граница благоустройства территории многоквартирного жилого дома поз.5
- проектируемое здание
- проектируемое асфальтовое покрытие (проезд)
- проектируемое асфальтовое покрытие (проезд) (проект ООО "Дорпроект 33")
- проектируемое асфальтовое покрытие (тротуар)
- проектируемое асфальтовое покрытие (тротуар) (проект ООО "Дорпроект 33")
- отмостка
- проектируемая площадка для игр детей дошкольного и младшего школьного возраста
- проектируемая площадка для занятия физкультурой
- проектируемая площадка для отдыха взрослого населения
- проектируемая площадка для хозяйственных целей
- проектируемый укрепленный газон втплением щебня для проезда пожарных машин
- газон

Общие указания.

1. Схема планировочной организации земельного участка разработана на основании проекта планировки территории квартала №7 микрорайона Юрьевец в г. Владимир, выполненной ОАО «Монострой», 2008 г.
2. Площадь земельного участка территории квартала №7 микрорайона Юрьевец в г. Владимир - 20,2694 га.
Площадь земельного участка в границах благоустройства территории многоквартирного жилого дома поз.5 - 0,7765га.
3. Автомобильные дороги вокруг и внутри квартала №7 мкр. Юрьевец г. Владимир выполнены ООО "Дорпроект 33".

Имя, № подл. Подл. и дата. Взам. инв. №.

		0003-КАСП-2013-05-ПЗУ		
		9-12 этажный жилой дом №5 по ГП в г. Владимир, микрорайон "Юрьевец", квартал №7		
Изм.	Кол.уч.	Лист	№ док.	Подл.
				Дата
		Пятисекционный жилой дом		Сталля
				Лист
				Листов
ГИП	Петяскин	12.14		
Н. контроль	Гаврилова	12.14		
Разработал	Уханкова	12.14		
			Схема планировочной организации земельного участка. М 1:500	
			ОАО "Монострой"	